


Übersicht: DFK, geplante Gebäude, Schnittverlauf, M 1:5000

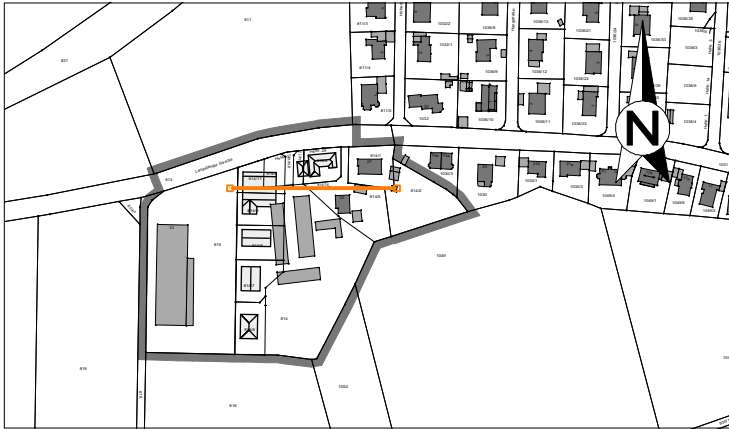


Geobasisdaten © Bayerische Vermessungsverwaltung 10/2021
Darstellung der Flurkarte als Eigentumsnachweis nicht geeignet

Gemeinde Windach
1. Änderung und Neuaufstellung
des Bebauungsplans
"Windacher Höhe"

Anlage 4
Schnitt A - A
Stand 15.12.2021

Maßstab 1:500

PV | Planungsverband
Äußerer
Wirtschaftsraum
München

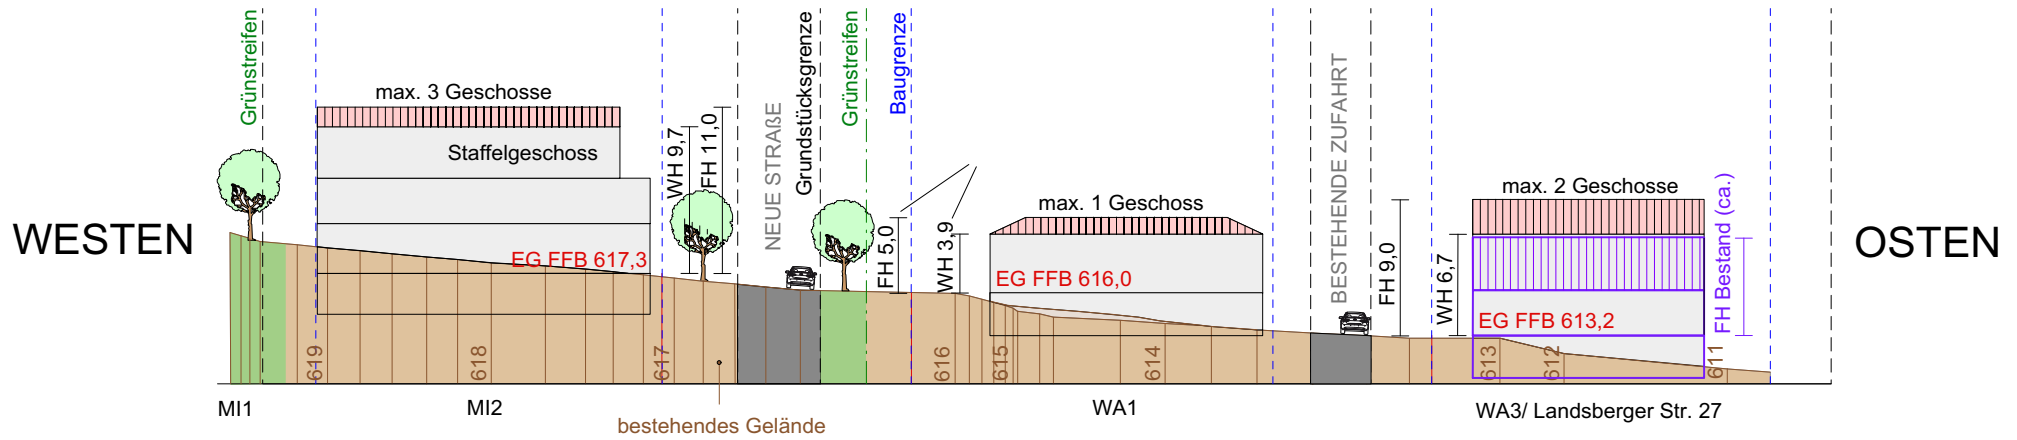

Schemaschnitt durch Plangebiet, Darstellung der max. zulässigen Gebäudehöhen