Gemeinde Windach

Windach

Lkr. Landsberg am Lech

Bebauungsplan

Sondergebiet Klebstoffproduktion

Planung

PV Planungsverbund Äußerer Wirtschaftsraum München
Körperschaft des öffentlichen Rechts
Arnulfstraße 60, 3. OG, 80335 München
Tel. +49 (0)89 53 98 12 -0, Fax +49 (0)89 53 28 389
pv@pv-muenchen.de www.pv-muenchen.de

Bearbeitung

Pfd

GS: gve

Aktenzeichen

WIN 2-04

Planstatum

07.02.2023 (Billigungsbeschluss)
25.10.2022 (Entwurf)
24.05.2022 (Vorentwurf)

Satzung

Gemeinde Windach erlässt aufgrund §§ 2, 3, 4, 9 und 10 Baugesetzbuch -BauGB-, Art. 81 Bayerische Bauordnung -BayBO- und Art. 23 Gemeindeordnung für den Freistaat Bayern -GO- dieses Bebauungsplan als Satzung.

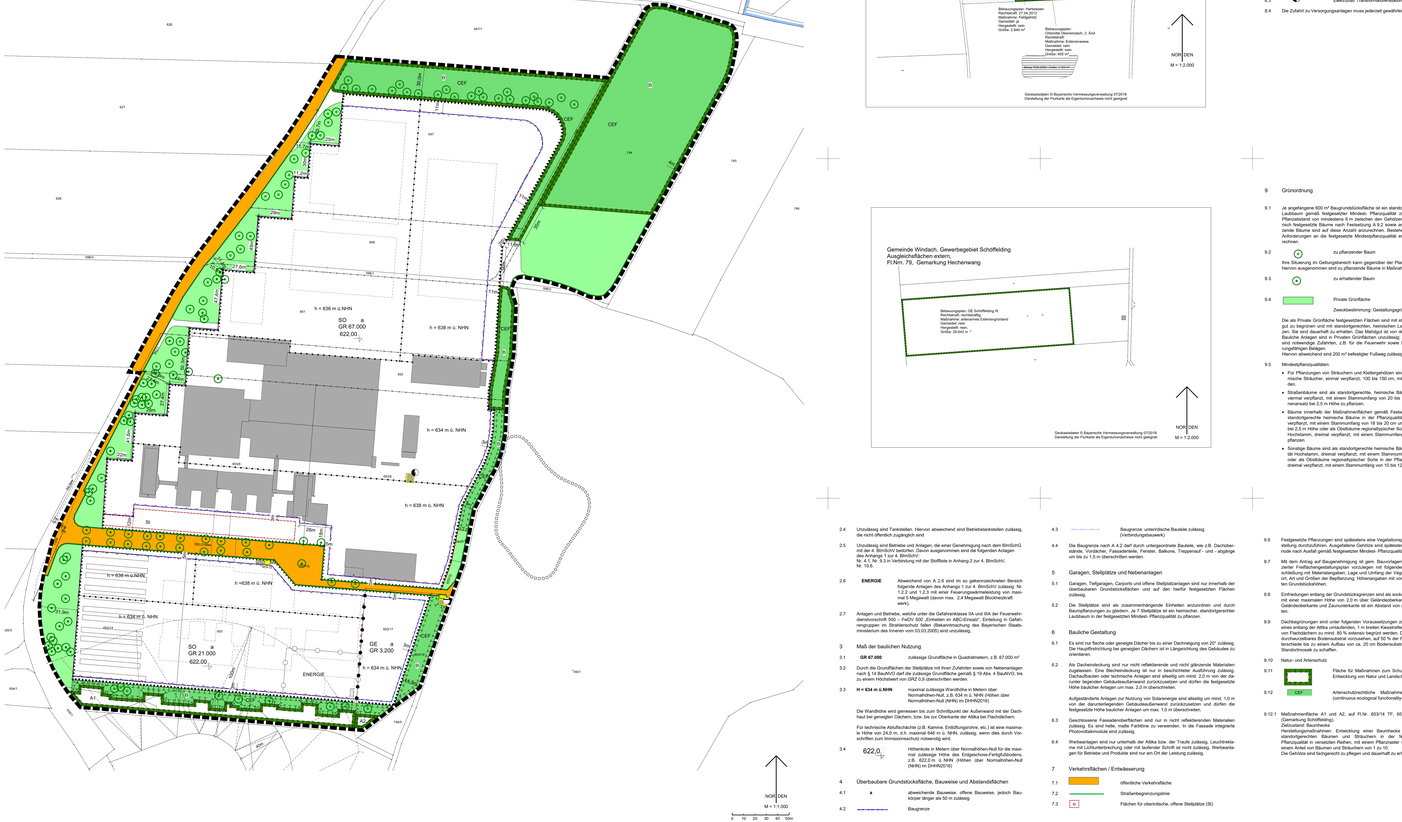

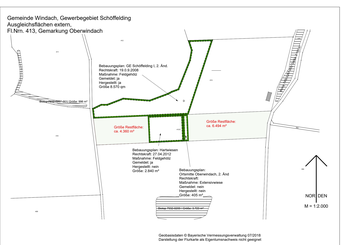

Präambel

Dieser Bebauungsplan ersetzt innerhalb seines Geltungsbereichs die Bebauungspläne Gewerbegebiet Schiffleting I c.d.F.v. 09.03.2004 bis einschließlich der 5. Änderung i.d.F.v. 20.04.2021, Schiffleting II i.d.F.v. 15.09.2008 bis einschließlich der 4. Änderung i.d.F.v. 20.04.2021 und Schiffleting III i.d.F.v. 24.10.2017 einschließlich der 1. Änderung i.d.F.v. 14.04.2020.

A Festsetzungen

1 Geltungsbereich

1.1 Grenze des räumlichen Geltungsbereichs

1.2 Abgrenzung unterschiedlicher Zahl der zulässigen Vollgeschosse und zulässigen Wandhöhe

1.3 Abgrenzung zulässiger Grundflächenzahl (GRZ) und Art der baulichen Nutzungsschablone und zulässiger Grundfläche sowie Art der baulichen Nutzung

1.4 Abgrenzung zulässige Nutzung, hier: Abgrenzung zulässige Einrichtung von Anlagen nach Festsetzung A 2.5.

2 Art der baulichen Nutzung

2.1 **SO** Sonstiges Sondergebiet „Klebstoffproduktion“ gemäß § 11 BauNVO

Zulässige Nutzungen sind
- Labore und Produktionsstätten, die der Klebstoffproduktion dienen
- Verwaltung
- Lagergebäude
- Verwaltungsgebäude
- Versammlungsstätten
- Büros
- Verkaufsräumen
- Hausmeister- und Nebenanlagen, die für den Betrieb erforderlich sind

2.1.1 Zulässig sind Betriebe, die unter die Vorschriften der Zweiten Verordnung zur Durchführung des Bundes-Immissionsschutzgesetzes (Störfall-Verordnung 12. BImSchV) fallen.

2.2 **GE** Gewerbegebiet gemäß § 8 BauNVO, Teilbereich GE

2.3 Unzulässig sind Lagerplätze für Schrott, Abfälle und Autowracks sowie ähnlich wirkende Lagerflächen als eigenständige Nutzungen. Lagerflächen als untergeordnete Nebenanlagen von zugelassenen Betrieben bleiben davon unberührt.

2.4 Unzulässig sind Tankstellen. Hiervon abweichend sind Betriebstankstellen zulässig, die nicht öffentlich zugänglich sind

2.5 Unzulässig sind Betriebe und Anlagen, die einer Genehmigung nach dem BImSchG mit der 4. BImSchV bedürfen. Davon ausgenommen sind die folgenden Anlagen des Anhangs 1 zur 4. BImSchV:
Nr. 4.1, Nr. 9.3 in Verbindung mit der Stoffliste in Anhang 2 zur 4. BImSchV, Nr. 10.8

2.6 **ENERGIE** Abweichend von A 2.6 sind im so gekennzeichneten Bereich folgende Anlagen des Anhangs 1 zur 4. BImSchV zulässig: Nr. 1.2.2 und 1.2.3 mit einer Feuerungswärmeleistung von maximal 5 Megawatt (davon max. 2,4 Megawatt Blockheizkraftwerk).

2.7 Anlagen und Betriebe, welche unter die Gefahrenklasse 8A und 8A der Feuerverordnerordnung vom 5.02. – FwDV 500 „Einheiten im ABC-Einsatz“, Einteilung in Gefahrengruppen mit Stoffliste) fallen. Ausnahmeerteilung des Bayerischen Staatsministerium des Innern (m 03.03.2005) sind unzulässig.

3 Maß der baulichen Nutzung

3.1 **GR 7.000** zulässige Grundfläche in Quadratmetern, z.B. 67.000 m²

3.2 Durch die Grundflächen der Stellplätze mit ihren Zufahrten sowie von Nebenanlagen nach § 14 BauNVO darf die zulässige Grundfläche gemäß § 19 Abs. 4 BauNVO, bis zu einem Höchstwert von GRZ 0,9 überschritten werden.

3.3 **H = 634 m ü.NHN** maximal zulässige Wandhöhe in Metern über Normalhöhennull, z.B. 634 m ü. NHN (Höhen über Normalhöhennull (NHN) im DHHN2016)

Die Wandhöhe wird gemessen bis zum Schnittpunkt der Außenwand mit der Dachhaut bei geneigten Dächern, bzw. bis zur Oberkante der Attika bei Flachdächern.

Für technische Aufbauten (z.B. Kamine, Entlüftungsrohre, etc.) ist eine maximale Höhe von 24,0 m, d.h. maximal 646 m ü. NHN, zulässig, wenn dies durch Vorschriften zum Immissionsschutz notwendig wird.

3.4 622.0 Höhenkote in Metern über Normalhöhen-Null für die maximal zulässige Höhe des Erdgeschoss-Fertigfußbodens, z.B. 622,0 m ü.NHN (Höhen über Normalhöhen-Null (NHN) im DHHN2016)

4 Überbaubare Grundstücksflächen, Bauweise und Abstandsflächen

4.1 a abweichende Bauweise: offene Bauweise, jedoch Baukörper länger als 50 m zulässig

4.2 Baugrenze

4.3 Baugrenze: unterirdische Bauteile zulässig (Verbindungsbauwerk)

4.4 Die Baugrenze nach A 4.2 darf durch untergeordnete Bauteile, wie z.B. Dachüberstände, Vordächer, Fassadenteile, Fenster, Balkone, Treppenauf- und -abgänge um bis zu 1,5 m überschritten werden.

5 Garagen, Stellplätze und Nebenanlagen

5.1 Garagen, Tiefgaragen, Carports und offene Stellplatzanlagen sind nur innerhalb der überbaubaren Grundstücksflächen und auf den hierfür festgesetzten Flächen zulässig.

5.2 Die Stellplätze sind als zusammenhängende Einheiten anzuordnen und durch Bepflanzungen zu gliedern. Je 7 Stellplätze ist ein heimischer, standortgerechter Laubbaum in der festgesetzten Mindest- Pflanzqualität zu pflanzen.

6 Bauliche Gestaltung

6.1 Es sind nur flache oder geneigte Dächer bis zu einer Dachneigung von 20° zulässig. Die Hauptfirstrichtung bei geneigten Dächern ist in Längsrichtung des Gebäudes zu orientieren.

6.2 Als Dacheindeckung sind nur nicht reflektierende und nicht glänzende Materialien zugelassen. Eine Dachbegrünung ist nur in beschichteter Ausführung zulässig. Dachaufbauten oder technische Anlagen sind allseitig um mind. 2,0 m von der darunter liegenden Gebäudeaußenwand zurückzusetzen und dürfen die festgesetzte Höhe baulicher Anlagen um max. 2,0 m überschreiten.

Aufgeständerte Anlagen zur Nutzung von Sonnenenergie sind allseitig um mind. 1,0 m von der darunterliegenden Gebäudeaußenwand zurückzusetzen und dürfen die festgesetzte Höhe baulicher Anlagen um max. 1,0 m überschreiten.

6.3 Geschlossene Fassadenoberflächen sind nur in nicht reflektierenden Materialien zulässig. Es sind helle, matte Farbtöne zu verwenden. In die Fassade integrierte Photovoltaikmodule sind zulässig.

6.4 Werbeanlagen sind nur unterhalb der Attika bzw. der Traufe zulässig. Leuchtreklame mit Lichtunterbrechung oder mit laufender Schrift ist nicht zulässig. Werbeanlagen für Betriebe und Produkte sind nur am Ort der Leistung zulässig.

7 Verkehrsflächen / Entsiedelung

7.1 öffentliche Verkehrsfläche

7.2 Straßenbegrenzungslinie

7.3 N Flächen für oberirdische, offene Stellplätze (St)

7.4 Fläche für unterirdische Löschwasserbehälter (Lösch*L*) mit einem Rückhaltevolumen von mindestens 1,5 m gemessen zum natürlichen Geländeverlauf festgesetzt.

7.5 Baumreihen sind als Vegetationsflächen, Pflanzer mit Gruppen oder Flächen mit wasserglundsenkrecht Belag auszubilden. Der Wurzelbereich der Bäume muss frei von Ver- und Entsorgungsleitungen bleiben.

7.6 Versiegelte Flächen sind auf das unbedingt notwendige Maß zu begrenzen.

7.7 Lagerflächen und Stellplätze für Kraftfahrzeuge sind versickerungsfähig herzustellen (z.B. Schotterrasen, Rasenfugenpflaster, Rasengittersteine, Porenpflaster, Fugen etc.). Dies gilt vorbehaltlich technischer Einschränkungen, die gleichwertige Befestigungen erfordern.

7.8 Für Verkehrsflächen innerhalb der der Private Grünflächen festgesetzten Flächen sind luft- und wasserdurchlässige Beläge zu verwenden (z.B. Rasengittersteine, Waben-Rasenpflaster, wassergebundene Decken).

8 Flächen für Versorgungsanlagen

8.1 Flächen für Versorgungsanlagen, mit folgender Zweckbestimmung:

8.2 Pumpstation

8.3 Elektrizität/ Transformatorenstation

8.4 Die Zufahrt zu Versorgungsanlagen muss jederzeit gewährleistet sein.

9 Grünordnung

9.1 Je angefangene 600 m² Baugrundstücksfläche ist ein standortgerechter, heimischer Laubbaum gemäß festgesetzter Mindest- Pflanzqualität zu pflanzen. Es ist ein standortgerechter, heimischer Laubbaum zu bepflanzen. Sie sind dauerhaft zu erhalten. Das Mehrgut ist von der Fläche zu entfernen. Bauliche Anlagen sind in Privaten Grünflächen unzulässig; ausgenommen hiervon sind Einfriedungen, Wege und Zufahrten, z.B. für die Feuerwehr sowie Fußwege mit versickerungsfähigem Belag.
Hiervon abweichend sind 200 m² befestigter Fußweg zulässig.

9.2 zu pflanzender Baum
Ihre Situierung im Geltungsbereich kann gegenüber der Planzeichnung abweichen, hiervon ausgenommen sind zu pflanzende Bäume in Maßnahmenflächen.

9.3 zu erhaltender Baum

9.4 Private Grünfläche
Zweckbestimmung: Gestaltungsgrün

Die als Private Grünfläche festgesetzten Flächen sind mit standortgerechtem Saatgut zu begrünen und mit standortgerechten, heimischen Laubbäumen zu bepflanzen. Sie sind dauerhaft zu erhalten. Das Mehrgut ist von der Fläche zu entfernen. Bauliche Anlagen sind in Privaten Grünflächen unzulässig; ausgenommen hiervon sind Einfriedungen, Wege und Zufahrten, z.B. für die Feuerwehr sowie Fußwege mit versickerungsfähigem Belag.
Hiervon abweichend sind 200 m² befestigter Fußweg zulässig.

9.5 Minderungsmaßnahmen:
- Für Pflanzungen von Sträuchern und Klettergehölzen sind standortgerechte heimische Sträucher, einmal verpflanzt, 100 bis 150 cm, mit 6 Trieben zu verwenden.
- Straßenbäume sind als standortgerechte, heimische Bäume als Hochstämme, viermal verpflanzt, mit einem Stammumfang von 20 bis 25 cm und einem Kronenansatz bei 2,5 m Höhe zu pflanzen.
- Bäume innerhalb der Maßnahmenflächen gemäß Festsetzung A 9.10 sind als standortgerechte heimische Bäume in der Pflanzqualität Hochstamm, dreimal verpflanzt, mit einem Stammumfang von 18 bis 20 cm und einem Kronenansatz bei 2,5 m Höhe oder als Obstbäume regionaltypischer Sorte in der Pflanzqualität Hochstamm, dreimal verpflanzt, mit einem Stammumfang von 16 bis 18 cm zu pflanzen.
- Sonstige Bäume sind als standortgerechte heimische Bäume in der Pflanzqualität Hochstamm, dreimal verpflanzt, mit einem Stammumfang von 16 bis 18 cm oder als Obstbäume regionaltypischer Sorte in der Pflanzqualität Hochstamm, dreimal verpflanzt, mit einem Stammumfang von 16 bis 18 cm zu pflanzen.

9.6 Festgesetzte Pflanzungen sind spätestens eine Vegetationsperiode nach Baufertigstellung durchzuführen. Abgängige Gehölze sind spätestens eine Vegetationsperiode nach Ausfall gemäß festgesetzter Mindest- Pflanzqualität zu ersetzen.

9.7 Mit dem Anfang auf Baugrundstrigung ist gem. Baumöglichkeitsordnung ein qualifizierter, fachkundiger Baumbeauftragter zu bestellen. Dieser überwacht die Einhaltung mit Maßnahmenplan; Lage und Umfang der Vegetationsflächen; Standort, Art und Größen der Bepflanzung. Hohenangaben mit vorhandenen und geplanten Grundstrukturen.

9.8 Einfriedungen entlang der Grundstücksgrenzen sind als sockellose Drahtgitterzäune mit einer maximalen Höhe von 2,0 m über Geländeoberkante zulässig. Zwischen Grundstücksgrenze und Zaununterkante ist ein Abstand von mind. 0,15 m einzuhalten.

9.9 Dachbegrünungen sind unter folgenden Voraussetzungen zulässig: Mit Ausnahme eines Anteiles von max. 20 % der Dachfläche, sind flache Dächer mit einer Neigung bis zu 5° mit Flachdächern zu mind. 80 % extensiv begrünt werden. Dabei sind mind. 10 cm Substrathöhe einzubauen, ausgenommen auf 10 % der Flächen sind Nebenanlagen, beschränkt bis zu einem Aufbau von ca. 20 cm Bodenaufstrat vorzusehen, um ein Standortmodule zu schaffen.

9.10 **CEF** Artenschutzrechtliche Maßnahmen' CEF-Maßnahmen (continuous ecological functionality-measures)

9.12.1 Maßnahmenfläche A1 und A2, auf Fl.Nr. 653/14 TF, 653/17 TF und 653 TF (Gemarkung Schiffleting)
Zeitzustand: Baumreihe
Herstellungsmaßnahmen: Entfernung einer Baumreihe mit heimischen und standortgerechten Laubbäumen, mit einem Pflanzabstand von 12 m untereinander. Mindest-Pflanzqualität in verwenden Reihen, mit einem Pflanzraster von 1,5 m x 1,5 m und einem Anteil von Sträuchern und Sträuchern von 1 zu 10.
Die Gehölze sind fachgerecht zu pflegen und dauerhaft zu erhalten.

9.12.2 Maßnahmenfläche B, auf Fl.Nr. 647 TF, 646 TF, 648 TF, 651 TF , 652 TF, 653 TF, 653/5 TF, 653/14 TF, 653/15 TF, 653/16 TF, 653/17 TF, Fl.Nr. 744 (Gemarkung Schiffleting)
Zeitzustand: ackerfähige Blühwiese
Herstellungsmaßnahmen: Auf bisher als Ackerfläche genutzten Teilflächen ist ein Nährstoffentzug durch Anbau einer stark zehrenden Fruchtfolge durch zu führen. Ansaat von zertifiziert gebietsgenauem Saatgut (50 % Blumen, 50 % Gräser), 6 Wochen nach Ansaat: Durchführung eines Schnittpflichtmähes
Pflegemaßnahmen:
In den ersten 3 Jahren nach der Herstellung: einmalige Mahd, wobei die erste Mahd nicht vor dem 01.06. eines Jahres erfolgen darf. Das Mahdgut ist vollständig zu entfernen.
Ab dem 4. Jahr nach der Herstellung: einmalige Mahd, die erste Mahd darf frühestens am 15.06. eines Jahres erfolgen. Das Mahdgut ist vollständig zu entfernen.
Auf Fl.Nr. 744 sind zusätzlich 10 jeweils 25 m² große Habitate herzustellen: Abtrag des Ober- oder Unterbodens bis auf 20 cm unter Gelände, Einbau einer 30 cm mächtigen Sandschicht, darauf eine 60 cm mächtige Schicht aus grobem Lesesteinmaterial (Größe 20 bis 40 cm), Überdeckung mit einer 30 cm mächtigen Schicht aus einer regelmäßigen Kombi- und mittigmäßige Belastung von insekten Neophyten durchzuführen. Je nach Art sind bis zu 6 Durchgänge jährlich erforderlich.

9.12.3 Maßnahmenfläche C, auf Fl.Nr. 79 TF (Gemarkung Hechenwang)
Zeitzustand: artenreiches Extensivgrünland
Auf dieser Fläche wird die Nutzung als Grünland beibehalten. Die Düngung ist auf max. 60 kg N/ha/Jahr zu reduzieren. Es ist eine 2-schürige Nutzung mit dem 1. Schnitt nicht vor dem 15. Juni und dem 2. Schnitt nicht vor dem 15. September durchzuführen. Der Einsatz von Pflanzenschutzmitteln ist untersagt. Auf den Flächenrändern und zwischen den unterschiedlichen Mahdhäufen wird ein ungemähter Saumstreifen belassen bzw. angelegt. Auf der Fläche werden weiter wenige Einzelgehölze oder Gehölzinseln aus Arten der Schwarzwaldgesellschaften angeführt.

9.12.4 Maßnahmenfläche D, auf Fl.Nr. 413 TF (Gemarkung Oberwindach)
Zeitzustand: Feldgehölz
Entwicklung eines Feldgehölzes mit heimischen und standortgerechten Bäumen und Sträuchern, mit einem Pflanzraster von 1,5 m x 1,5 m und einem Anteil von Bäumen von 2 zu 10 und Sträuchern von 8 zu 10.
Die Gehölze sind fachgerecht zu pflegen und dauerhaft zu erhalten.

9.12.5 Die Maßnahmenflächen sind sind so lange zu schonen, so lange der Eingriff wirkt bzw. so lange sie pflegen und zu unterhalten, bis das Entwicklungsziel der Ausgleichsmaßnahmen erreicht ist.

9.13 Die Beleuchtung von Außenanlagen, Parkplätzen und Wegen sowie das Anstrahlen von Gebäudeelementen ist im Zeitraum zwischen 1.4. und 30.9 des Jahres unzulässig.
In Bereichen, in denen eine temporäre Beleuchtung in den Dämmerungsstunden unumgänglich ist, sind nur LED-Leuchten mit einer Farbtemperatur von 2.700 bis maximal 3.000 Kelvin zulässig. Leuchtmittel mit einem Anteil von Blau- oder Violettlicht (sog. UV-Anteil) sind nicht zugelassen (Leuchtengehäuse, FCO). Die Leuchtengehäuse sollen gegen das Eindringen von Spinnen und Insekten geschützt werden (Schutzart IP 54, staub- und spritzwassergeschützte Leuchte oder nach dem Stand der Technik vergleichbar). Die Oberflächentemperatur der Leuchtengehäuse soll 60 C nicht übersteigen. Die Lichtpunkthöhe soll 4,5 m nicht überschreiten.

10 Immissionsschutz

10.1 Umgriff der emittierenden Gewerbefläche, auf der die festgesetzten Höchstwerte einzuhalten sind.

Zulässig sind Vorhaben (Betriebe und Anlagen), deren Geräusche die nachfolgenden Emissionskontingente LEK nach DIN 45691: 2006-12 weder tags (6.00 h - 22.00 h) noch nachts (22.00 h - 6.00 h) überschreiten.

Emissionskontingent tags: 65 dB(A)/m²
Emissionskontingent nachts: 50 dB(A)/m²

Die Prüfung der Einhaltung erfolgt nach DIN 45691:2006-12, Abschnitt 5.

Die Einhaltung der festgesetzten Emissionskontingente an den relevanten Immissionsorten außerhalb des Gewerbegebiets sowie die Einhaltung der nach TA Lärm für Gewerbegebiete maßgeblichen Immissionsrichtwerte an den nächstanschließenden Immissionsorten innerhalb des Gewerbegebiets ist im Rahmen des Baurechtzuges über den Schallschutzgutachten nachzuweisen, das zum jeweiligen Bauantrag oder Anfrag auf Nutzungsänderung vorzulegen ist.

Ausnahmen hiervon sind im Einzelfall mit Zustimmung der Immissionsschutzbehörde beim Landratsamt möglich (z.B. bei temporären Nutzungen).

Auf Hinweis Nr. 29 wird verwiesen.

10.2 Zum Schutz vor den Verkehrslärmimmissionen der Bundesstraßen A 96 ist eine Lärmschutzwand zwischen Fahrbahn und angrenzenden Baufenstern, Fenster Türen, Rolladenkästen und Durchlass der Böngebäude(z.b) gewährleisten. Hierfür ist ein Nachweis gemäß der DIN 4109 "Schallschutz im Hochbau" erforderlich.

11 Bemaßung

11.1 Maßzahl in Metern, z.B. 16 m

12 Auf die Bearbeitung folgender Satzungen der Gemeinde Windach in ihrer jeweils gültigen Fassung wird hingewiesen:
- Satzung über die Herstellung von Garagen und deren Ablösung der Gemeinde Windach vom 16.01.2019
- Satzung über die abweichenden Abstandsflächenteilen vom 27.01.2021
- 1. Änderungssatzung zur Satzung über abweichende Abstandsflächenteilen vom 04.06.2021

13 Artenschutz

13.1 Gehölzrodungen und -fällungen in der Brut- und Vegetationszeit vom 01. März bis 30. September sind zu vermeiden. Der allgemeine Artenschutz ist hierbei zu beachten. Vorhandene Gehölze sind während der Bauarbeiten durch einen ausreichenden Schutzzaun, ob Gehölze als Lebensstätte geschützter Arten genutzt werden.

14 Grünordnung

14.1 Die Gemeinde kann den Eigentümer gemäß § 178 BauGB durch Bescheid verpflichten, sein Grundstück innerhalb einer zu bestimmenden angemessenen Frist, entsprechend den Festsetzungen A 9.1 bis A 9.1 Nr. 25 genehmen Festsetzungen des Bebauungsplans, zu bepflanzen.

14.2 Bei baulichen Maßnahmen im Kronenbereich von Bestandsbäumen und die DIN 18920 (Schutz von Bäumen) sowie die RAS-LP 4 (Richtlinie für die Anlage von Straßen – Schutz von Bäumen, Vegetationsbeständen und Tieren bei Baumaßnahmen) zu beachten.

15 Größe und Art der Werbeanlagen sind in den Bauanträgen nachzuweisen (siehe Festsetzungen A 6.4, 6.5 und 6.6).

16 Es wird darauf hingewiesen, dass mit Lärm- und Geruchsbelästigungen aus der landwirtschaftlichen Umgebung zu rechnen ist, auch abends sowie an Sonn- und Feiertagen, zu nehmen ist. Diese sind zu tolerieren.

17 Der Grundschutz für die Löschwasserversorgung gemäß DVGW W 405 ist sicher zu stellen. Als Grundlage für die Bereitstellung von Löschwasser wird die Hydrantenkarte des Zweckverbandes Lkr. Landsberg am Lech, Stand Januar 2021 angezogen. Alle zusätzlichen Löschwasserentnahmestellen müssen im Rahmen der Baugenehmigungsverfahrens nachgewiesen werden.
Die Feuerwehrzufahrten sowie Bewegungsflächen sind nach DIN 14090 einzurichten und zu unterhalten.
Die Richtlinien über die Flächen der Feuerwehr sowie die technischen Baubestimmungen sind einzuhalten.

18 Denkmalschutz
Für Bodenfunde gelten die Bestimmungen des Bayerischen Denkmalschutzgesetzes. Sollten bei den Ausschachtarbeiten optische oder organoleptische Auffälligkeiten des Bodens festgestellt werden, die auf eine schädliche Bodenveränderung oder Altlast hindeuten, ist unverzüglich das Landratsamt zu benachrichtigen (Mitteilungspflicht gem. Art. 1 BayBodSchG). Der Aushub ist z.B. in dichten Lagen mit Abdeckung zwischenzulagern bzw. die Aushubmaßnahme ist zu unterbrechen bis der Entsorgungsweg des Materials geklärt ist.

19 Gebäude, die für den Aufenthalt von Menschen vorgesehen sind, sind konstruktiv so auszubilden, dass bei Ausfluss und ungehindertem Abfließen Innerhalb von 30 m Abstand zu Wasserläufen keine Gefahr für Leben und Gesundheit zu erwarten ist.

20 Sämtliche Bauvorhaben müssen vor Fertigstellung an die zentrale Wasserver- und -entsorgungsanlage angeschlossen sein.

21 Infolge von Starkregenereignissen können Überflutungen auftreten. Um Schäden zu vermeiden, sind bauliche Vorsorgemaßnahmen zu treffen, die eine Eindringen von oberflächlich abfließendem Wasser in Erd- und Kellergeschosse dauerhaft verhindert. Eine Sockelhöhe von mind. 25 cm über der Fahrbahnoberkante wird empfohlen. Kellerfenster sowie Kellereingangstüren sollten wasserdicht und oder mit Aufkantungen, z.B. zur Lichtschächten, ausgeführt werden.

22 Für Bauvorhaben und Bauten im Grundwasser ist eine wasserrechtliche Erlaubnis erforderlich. Dieses ist rechtzeitig vor Baubeginn beim Landratsamt Landsberg am Lech zu beantragen. Bauwerke sind auftriebssicher, in das Grundwasser einbauschende Gebäudeteile sowie deren Zugänge wasserdicht auszuführen.

24 Gemäß Anwendungsvoraussetzung der Niederschlagswasser-Freistellungsverordnung (NWFreiV) vom 01.01.2000 (BGVBl.Nr. 3/2000) und die dazugehörigen Technischen Regeln (TRENGW) ist zu beachten, dass für gesammeltes Niederschlagswasser aus bestimmten Flächen (§ 2 NWFreiV) eine Genehmigung durch das Landratsamt erforderlich ist. Die Merkblätter ATV-DVWK Merkblatt 153 – Handlungsempfehlungen zum Umgang mit Regenwasser sind zu beachten. Es wird darauf hingewiesen, bei Ausnahmefällen Verunreinigungen des Untergrundes festgestellt, ist deren Ausmaß umgehend von einem einschlägigen Ingenieurbüro durch horizontale und vertikale Abgrenzung zu bestimmen und dem Landratsamt Landsberg am Lech mitzuteilen. Zwischenzeitlich wurde das DWA-M 153 in Teilen durch das DWA-A102 ersetzt.

24.1 Die Beseitigung von unbelastetem Niederschlagswasser hat vorwiehnlich über den belebten Oberboden zu erfolgen. Hierbei sind Muldensysteme und Rigolenversickerungen (DWA-A 138) zu bevorzugen. Die Versickerungsfähigkeit ist nachzuweisen. Die Niederschlagsentsorgungsleitung ist zulässig, über ein Rückhaltevolumen nach DWA-Regelwerk (Arbeitsblatt DWA-A 138) mit vorgeschalteter Reinigungsstufe, sofern eine Versickerung über den belebten Boden über ein Mulden-Rigolensystem nachweislich unter verhältnismäßigen Aufwand nicht möglich ist.

25 Bei Einleitungen von nicht hausabwasserähnlichen Abwässern aus Industrie- und Gewerbebetrieben in die öffentliche Abwasseranlage sowie bei Einleitungen aus privaten Einrichtungen in die öffentliche Abwasseranlage sind die Bestimmungen der jeweiligen Einleitabwasserguteilung und der einschlägigen technischen Normen und Richtlinien einzuhalten. Insbesondere ist auf die Einhaltung der Einleitungen zuständlich wasserrechtlichen Regelungen nach § 58 WHG bestellt. Die Zustimmung ist in jedem Fall rechtzeitig vor Baubeginn beim Landratsamt Landsberg am Lech zu beantragen. Gemäß § 58 WHG beim Landratsamt zu beantragen. Art. 41 b) Bayerisches Wassergesetz (BayWG) ist zu beachten.

26 Die Pflanzung folgender hinweisender standortgerechter Baum- und Straucharten wird empfohlen:

Bäume:	Sträucher:
Acer campestre (Feld-Ahorn)	Carpinus betulus (Hainbuche)
Acer platanoides (Spitz-Ahorn)	Cornus mas (Kornelkirsche)
Acer pseudoplatanus (Berg-Ahorn)	Corylus avellana (Gemeine Hasel)
Betula pendula (Sand-Birke)	Corylus avellana (Haselnuss)
Carpinus betulus (Hainbuche)	Crataegus laevigata (Zweigr. Weißdorn)
Fagus sylvatica (Rot-Buche)	Euonymus europaea (Pfaffenhütchen)
Prunus avium (Vogel-Kirsche)	Frangula alnus (Faulbaum)
Pyrus pyraster (Wild-Birne)	Lonicera xylosteum (Rote Heckenkirsche)
Quercus petraea (Trauben-Eiche)	Ligustrum vulgare (Liguster)
Quercus robur (Stiel-Eiche)	Prunus spinosa (Schlehe)
Sorbus aria (Echte Mehlbeere)	Rhus aliprum (Alpen-Johannisbeere)
Sorbus aucuparia (Vogelbeere)	Rosa arvensis (Feld-Rose)
Tilia cordata (Winter-Linde)	Rosa canina (Hunds-Rose)
Tilia platyphyllos (Sommer-Linde)	Sambucus nigra (Schwarzer Holunder)
	Viburnum opulus (Wasser-Schneeball)
+ heimische Obstbaumsorten	Viburnum lantana (Wolliger Schneeball)

27 Die Verwendung von zertifiziert gebietsgenauem Pflanzgut bei allen Pflanzungen wird empfohlen.

B Kennzeichnung und Nachrichtliche Übernahmen

1 Bishop Nr. 7932-0207

2 Bodendenkmal D-1-7932-0179
„Grabhügel vorgeschichtlicher Zeitstellung“

3 Betriebsbereich i. S. der Störfall-Verordnung (12. BImSchV)

4 Trinkwasserschutzgebiet *„Eresing“*

C Hinweise

1 bestehende Grundstücksgrenze

2 aufzuhebende Grundstücksgrenze

3 653/14 Flurstücksnummer, z. B. 653/14

4 bestehende Bebauung mit Hausnummer

5 Bestehende Bebauung Transformatorstation, Schaltstation, Trafo und Kraftwerke anhalten

6 Bebauungsvorschlag oberirdisch

7 Bestehende Parkierung oberirdisch

8 Geschlossene Fassadenoberflächen sind nur in nicht reflektierenden Materialien zulässig. Es sind helle, matte Farbtöne zu verwenden. In die Fassade integrierte Photovoltaikmodule sind zulässig.

9 40 m Anbauverbotszone der BAB A 96 gemäß § 9 FStrG

10 100 m Baubeschränkungszone der BAB A 96 gemäß § 9 FStrG

11 Freizuhaltende Sichtfelder

Innerhalb der im Bebauungsplan gekennzeichneten Sichtfelder sind Zäunen neue Hindernissen nicht errichtet werden. Wälle, Sichtschutzzäune, Anpflanzungen aller Art sowie Stapel, Hecken u.ä. mit dem Grundstück nicht fest verbundene Gegenstände dürfen nicht angelegt werden, wenn sie sich mehr als 0,80 m über der Fahrbahnebene erheben. Ebenso wenig dürfen dort gewerbsmäßige und ähnlich gehaltene Bauten oder Stellplätze errichtet und Gegenstände gelagert werden, die diese Höhe überschreiten. Dies gilt auch für die Dauer der Bauzeit.

12 Auf die Bearbeitung folgender Satzungen der Gemeinde Windach in ihrer jeweils gültigen Fassung wird hingewiesen:
- Satzung über die Herstellung von Garagen und deren Ablösung der Gemeinde Windach vom 16.01.2019
- Satzung über die abweichenden Abstandsflächenteilen vom 27.01.2021
- 1. Änderungssatzung zur Satzung über abweichende Abstandsflächenteilen vom 04.06.2021

13 Artenschutz

13.1 Gehölzrodungen und -fällungen in der Brut- und Vegetationszeit vom 01. März bis 30. September sind zu vermeiden. Der allgemeine Artenschutz ist hierbei zu beachten. Vorhandene Gehölze sind während der Bauarbeiten durch einen ausreichenden Schutzzaun, ob Gehölze als Lebensstätte geschützter Arten genutzt werden.

14 Grünordnung

14.1 Die Gemeinde kann den Eigentümer gemäß § 178 BauGB durch Bescheid verpflichten, sein Grundstück innerhalb einer zu bestimmenden angemessenen Frist, entsprechend den Festsetzungen A 9.1 bis A 9.1 Nr. 25 genehmen Festsetzungen des Bebauungsplans, zu bepflanzen.

14.2 Bei baulichen Maßnahmen im Kronenbereich von Bestandsbäumen und die DIN 18920 (Schutz von Bäumen) sowie die RAS-LP 4 (Richtlinie für die Anlage von Straßen – Schutz von Bäumen, Vegetationsbeständen und Tieren bei Baumaßnahmen) zu beachten.

15 Größe und Art der Werbeanlagen sind in den Bauanträgen nachzuweisen (siehe Festsetzungen A 6.4, 6.5 und 6.6).

16 Es wird darauf hingewiesen, dass mit Lärm- und Geruchsbelästigungen aus der landwirtschaftlichen Umgebung zu rechnen ist, auch abends sowie an Sonn- und Feiertagen, zu nehmen ist. Diese sind zu tolerieren.

17 Der Grundschutz für die Löschwasserversorgung gemäß DVGW W 405 ist sicher zu stellen. Als Grundlage für die Bereitstellung von Löschwasser wird die Hydrantenkarte des Zweckverbandes Lkr. Landsberg am Lech, Stand Januar 2021 angezogen. Alle zusätzlichen Löschwasserentnahmestellen müssen im Rahmen der Baugenehmigungsverfahrens nachgewiesen werden.
Die Feuerwehrzufahrten sowie Bewegungsflächen sind nach DIN 14090 einzurichten und zu unterhalten.
Die Richtlinien über die Flächen der Feuerwehr sowie die technischen Baubestimmungen sind einzuhalten.

18 Denkmalschutz
Für Bodenfunde gelten die Bestimmungen des Bayerischen Denkmalschutzgesetzes. Sollten bei den Ausschachtarbeiten optische oder organoleptische Auffälligkeiten des Bodens festgestellt werden, die auf eine schädliche Bodenveränderung oder Altlast hindeuten, ist unverzüglich das Landratsamt zu benachrichtigen (Mitteilungspflicht gem. Art. 1 BayBodSchG). Der Aushub ist z.B. in dichten Lagen mit Abdeckung zwischenzulagern bzw. die Aushubmaßnahme ist zu unterbrechen bis der Entsorgungsweg des Materials geklärt ist.

19 Gebäude, die für den Aufenthalt von Menschen vorgesehen sind, sind konstruktiv so auszubilden, dass bei Ausfluss und ungehindertem Abfließen Innerhalb von 30 m Abstand zu Wasserläufen keine Gefahr für Leben und Gesundheit zu erwarten ist.

20 Sämtliche Bau