



Geltungsbereich 1

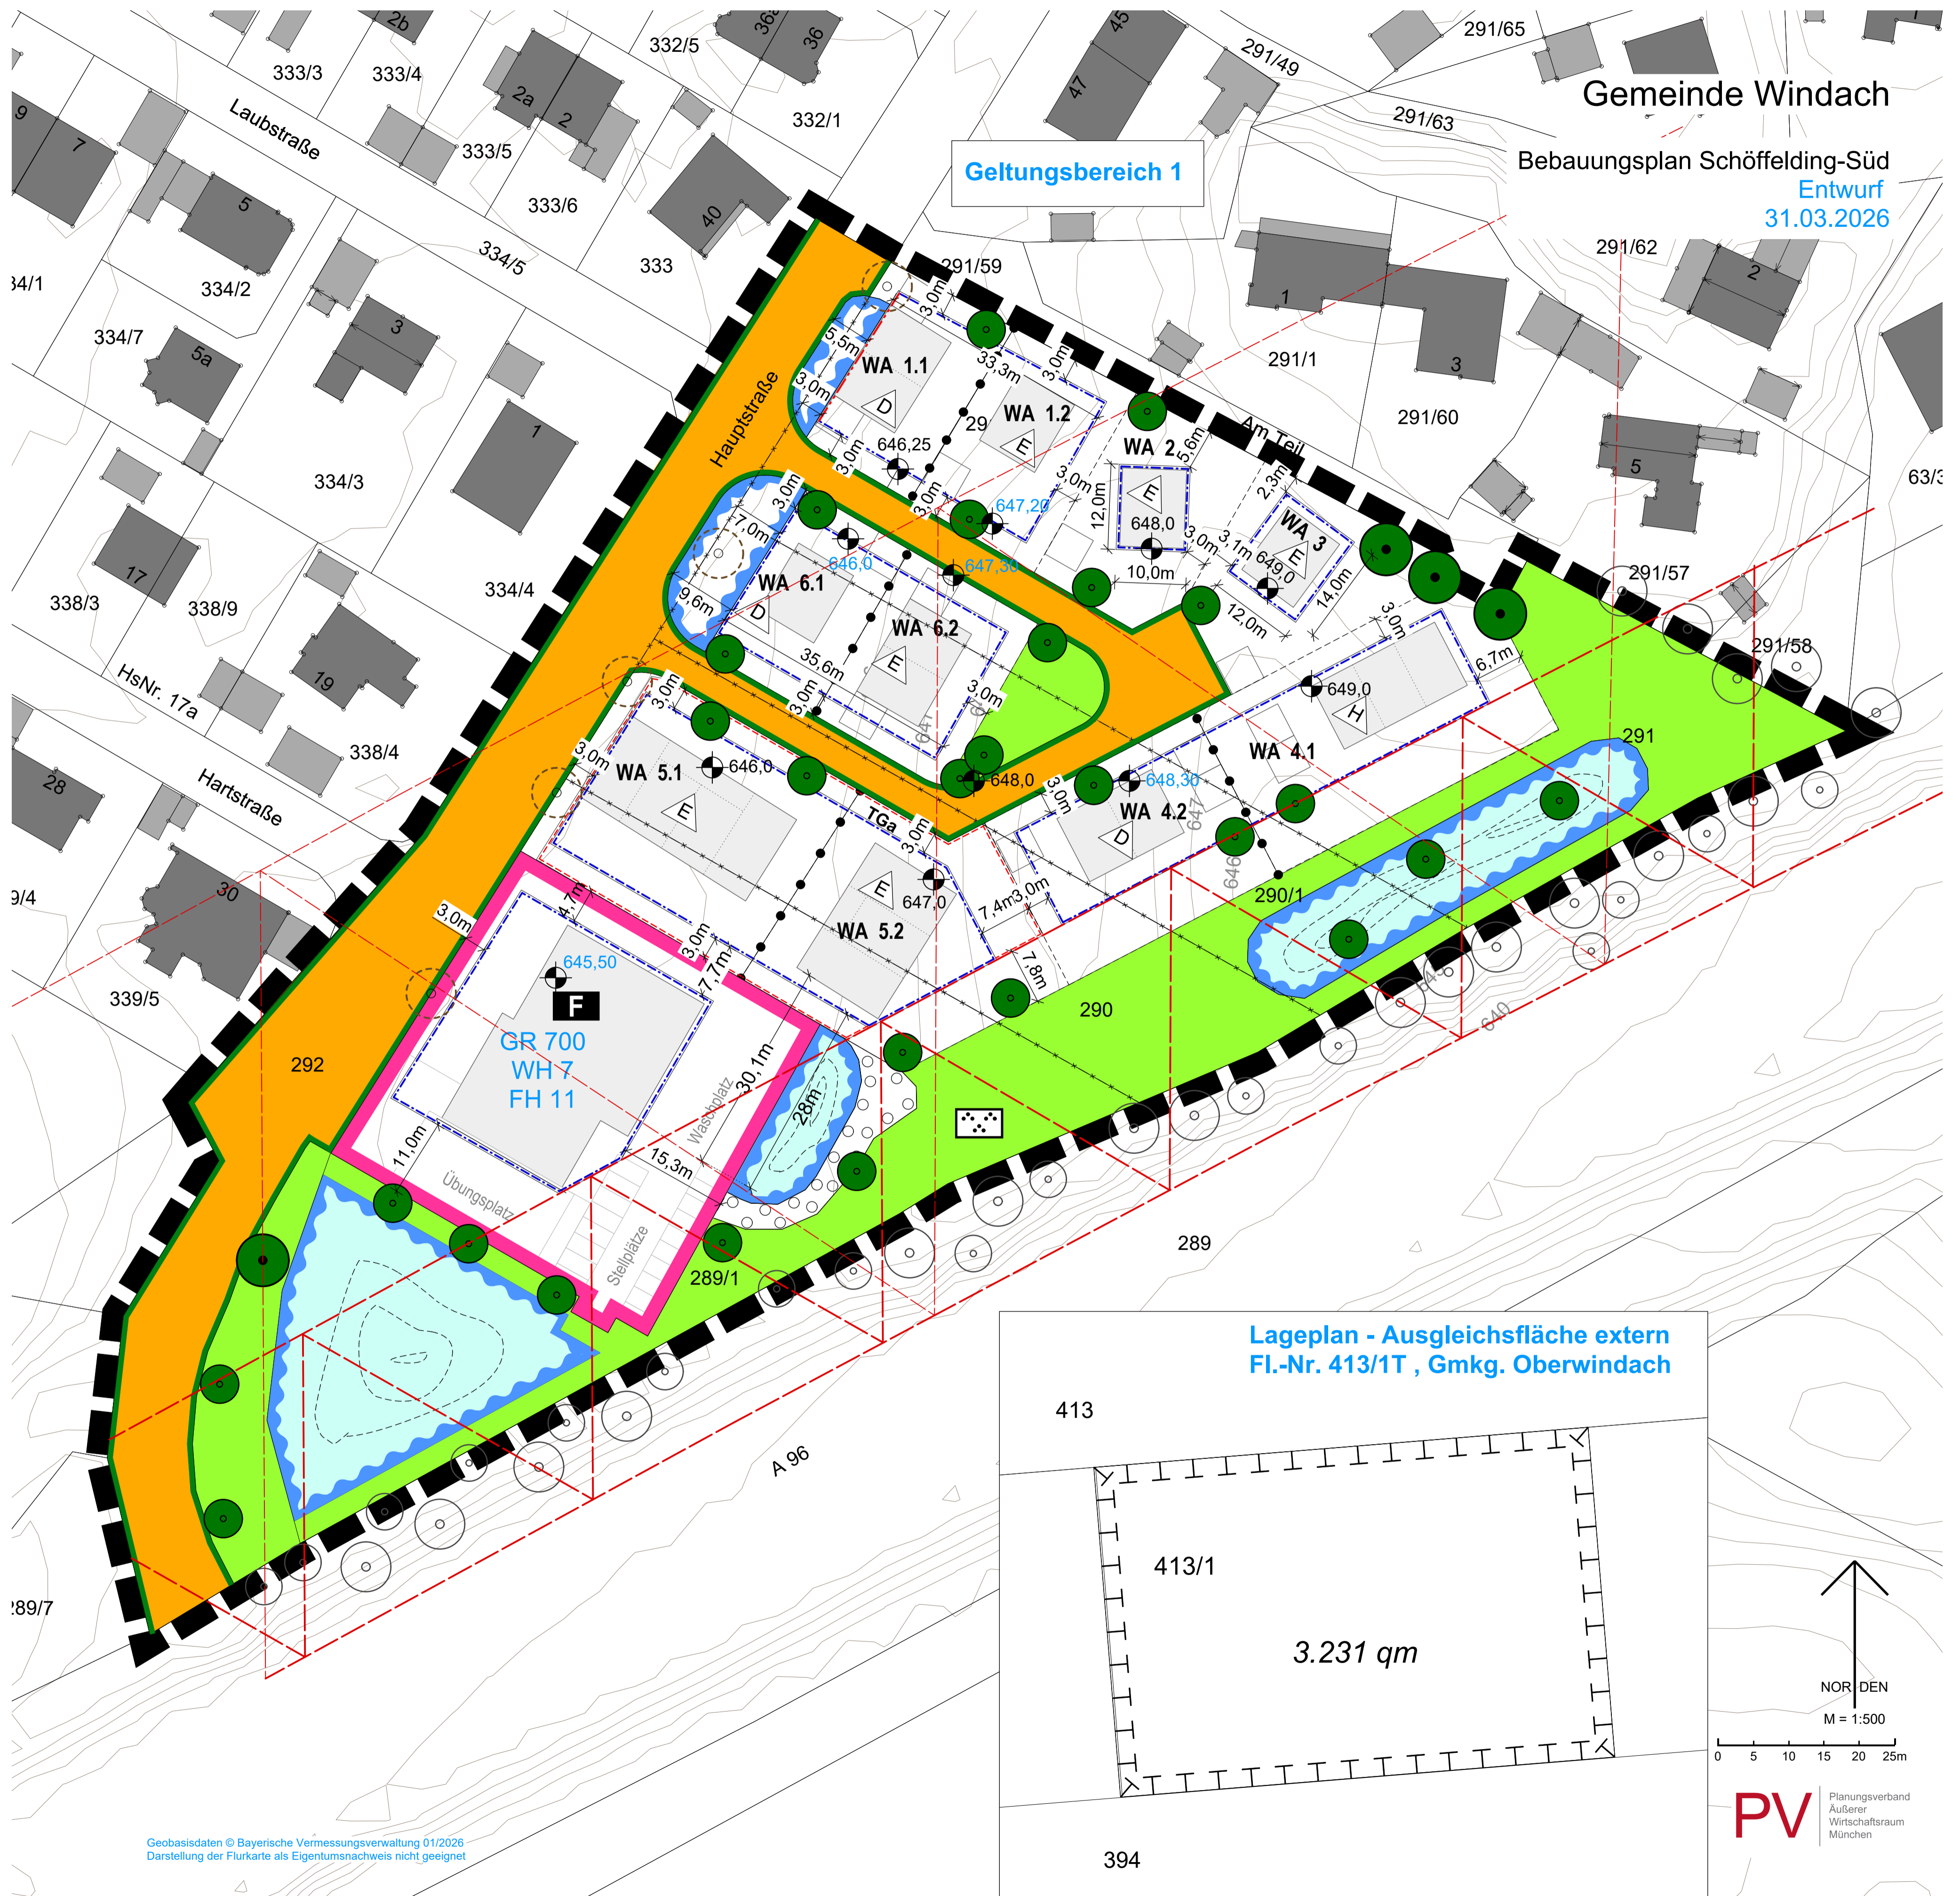

Lageplan - Ausgleichsfläche extern  
Fl.-Nr. 413/1T, Gmkg. Oberwindach

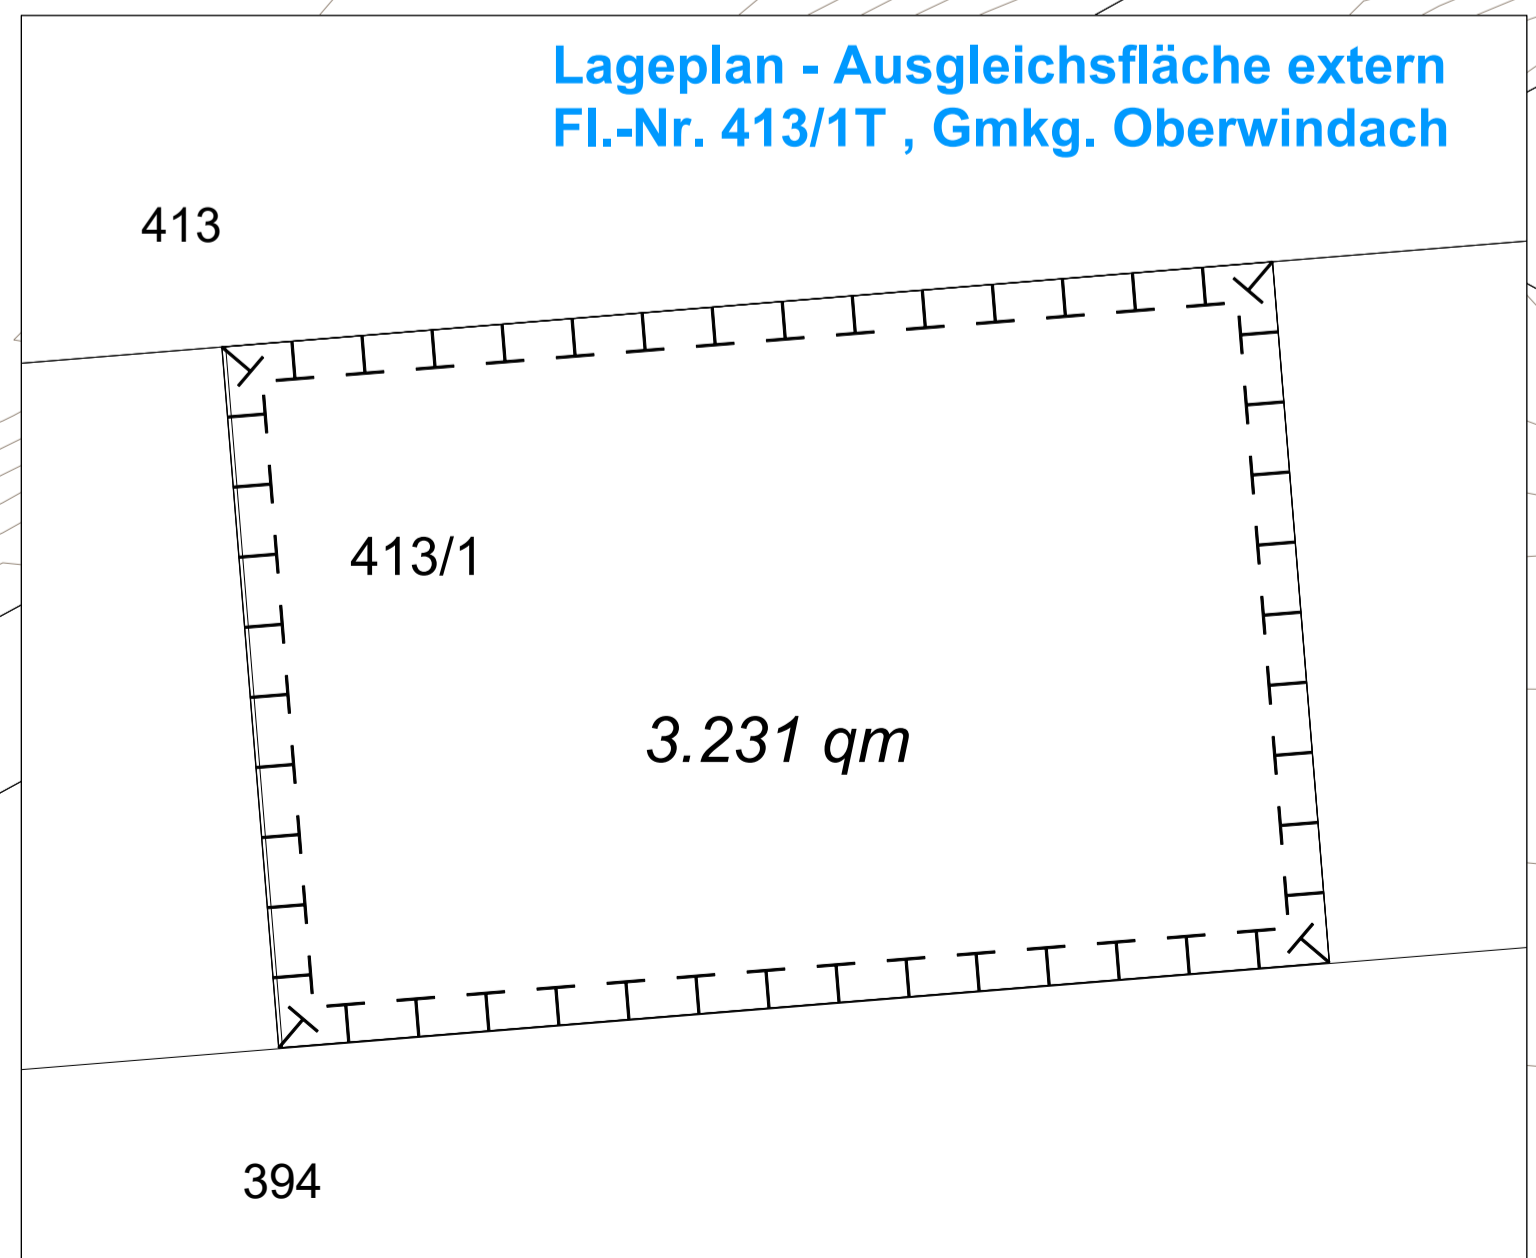

Geobasisdaten © Bayerische Vermessungsverwaltung 01/2026  
Darstellung der Flurkarte als Eigentumsnachweis nicht geeignet

